


UNA COMUNITA' APERTA A TUTTI

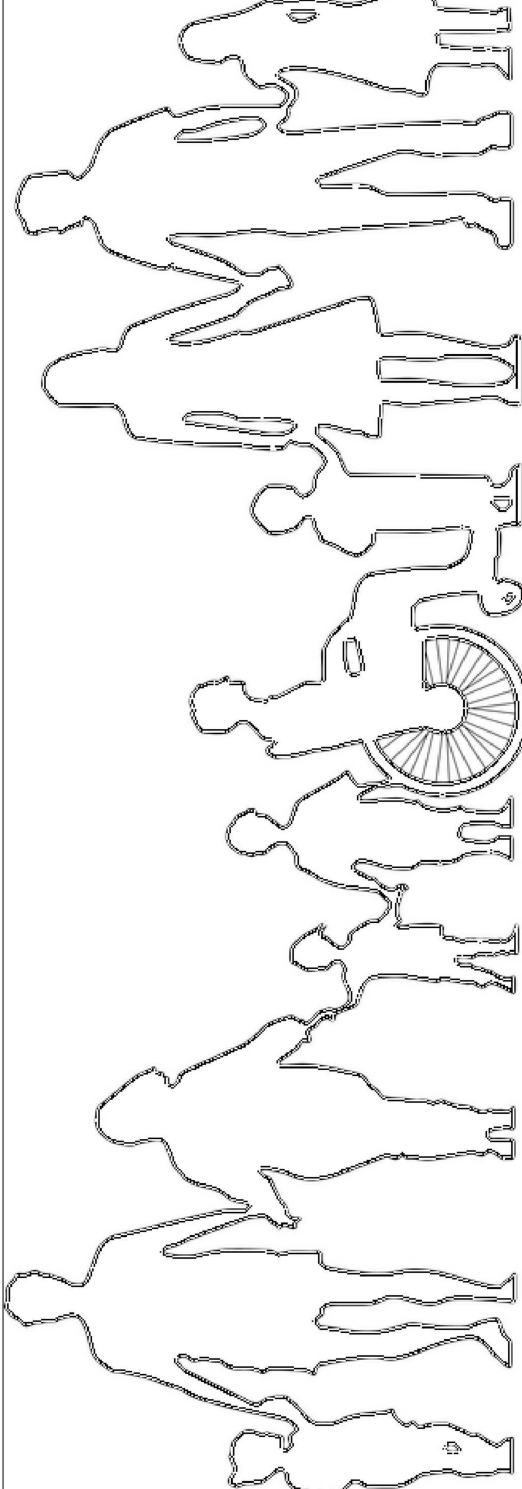

PIANO DI ELIMINAZIONE DELLE BARRIERE ARCHITETTONICHE

Progettista
Ing. Luigi Ingletti

ELABORATO	OGGETTO	DATA
3.2	LIVELLI DI ACCESSIBILITA' E SOLUZIONI	GENNAIO 2023

INTERVENTI:

Percorsi verticali e dislivelli interni agli edifici

INTERVENTI:
Installazione corrimano su scale
Installazione di fasce antiscivolo sui gradini
Installazione di sistemi adeguati per il superamento di dislivelli e il raggiungimento dei vari livelli dell'edificio

Interventi interni	Edifici E1.1 Municipio E1.2 Polizia Municipale E1.3 Protezione Civile	E1.4 Biblioteca E1.10 Palazzo Bionti ES.1 Scuola Elementare
---------------------------	--	---

Orientamento e barriere senso-percettive interne ed esterne

INTERVENTI:
Interventi di percorsi ed elementi per l'orientamento e la segnalazione di percorsi ai disabili sensoriali

Interventi interni ed esterni	Edifici E1.1 Municipio E1.2 Polizia Municipale E1.3 Protezione Civile E1.4 Biblioteca E1.5 Pro Loco E1.6 Avis E1.7 Comitato San Donato E1.8 Palmanti E1.9 Vano del Torchio E1.10 Palazzo Bionti EC.1 Cimitero Comunale ESS.1 Campo Sportivo	Spazi pubblici A1. Piazza Aldo Moro A2. Piazza IV Novembre A3. Piazzetta Padre Pio A4. Piazzale dell'Accoglienza V1. Parco Pineta Gigi Meroni V2. Giardini Papa Giovanni XXIII V3. Giardini 150° Unità d'Italia V4. Pineta Fabrizio De André V5. Parco Pineta Pile
--------------------------------------	---	---

Servizi igienici

INTERVENTI:
Realizzazione servizi igienici per disabili

Interventi interni	Edifici E1.1 Municipio E1.2 Polizia Municipale E1.3 Protezione Civile	E1.10 Palazzo Bionti EC.1 Cimitero Comunale ESS.1 Campo Sportivo
---------------------------	--	--

Dislivelli e barriere notore esterne

INTERVENTI:
Opere di raccordo tra piano stradale e marciapiede in corrispondenza di dislivelli e dei parcheggi
Spazi senza rampa lungo i percorsi
Rinquinamento pavimentazione
Rimozione ostacoli lungo il percorso

Interventi esterni	Spazi pubblici A1. Piazza Aldo Moro A2. Piazza IV Novembre A3. Piazzetta Padre Pio A4. Piazzale dell'Accoglienza	Percorsi S1. Via Sant'Angelo S2. Via San Donato
---------------------------	--	---

Sicurezza stradale

INTERVENTI:
Installazione di dispositivi per la segnalazione degli attraversamenti agli utenti ipovedenti
Creazione di attraversamenti pedonali complanati alla carreggiata
Creazione di stadi riservati a disabili

Interventi esterni	Edifici E1.1 Municipio E1.2 Polizia Municipale E1.3 Protezione Civile E1.4 Biblioteca E1.5 Pro Loco E1.6 Avis E1.7 Comitato San Donato E1.8 Palmanti E1.9 Vano del Torchio E1.10 Palazzo Bionti EC.1 Cimitero Comunale ESS.1 Campo Sportivo	Spazi pubblici A1. Piazza Aldo Moro A2. Piazza IV Novembre A3. Piazzetta Padre Pio A4. Piazzale dell'Accoglienza V1. Parco Pineta Gigi Meroni V2. Giardini Papa Giovanni XXIII V3. Giardini 150° Unità d'Italia V4. Pineta Fabrizio De André V5. Parco Pineta Pile
---------------------------	---	---

VERDE PUBBLICO

V1. Parco Pineta Gigi Meroni
V2. Giardini Papa Giovanni XXIII
V3. Giardini 150° Unità d'Italia
V4. Pineta Fabrizio De André
V5. Parco Pineta Pile

PERCORSI

S1. Via Sant'Angelo
S2. Via San Donato

PIAZZE

A1. Piazza Aldo Moro
A2. Piazza IV Novembre
A3. Piazzetta Padre Pio
A4. Piazzale dell'Accoglienza

STRUTTURE CIMITERIALI

EC.1 Cimitero Comunale

EDIFICI COMUNALI


E1.1 Municipio
E1.2 Polizia Municipale
E1.3 Protezione Civile
E1.4 Biblioteca
E1.5 Pro Loco
E1.6 Avis
E1.7 Comitato San Donato
E1.8 Palmanti
E1.9 Vano del Torchio
E1.10 Palazzo Bionti

EDIFICI SPORTIVI

ESS.1 Campo Sportivo

PERCORSI SCOLASTICI

ES.1 Scuola Elementare
ES.2 Palestra Comunale
ES.3 Nuova Scuola Media

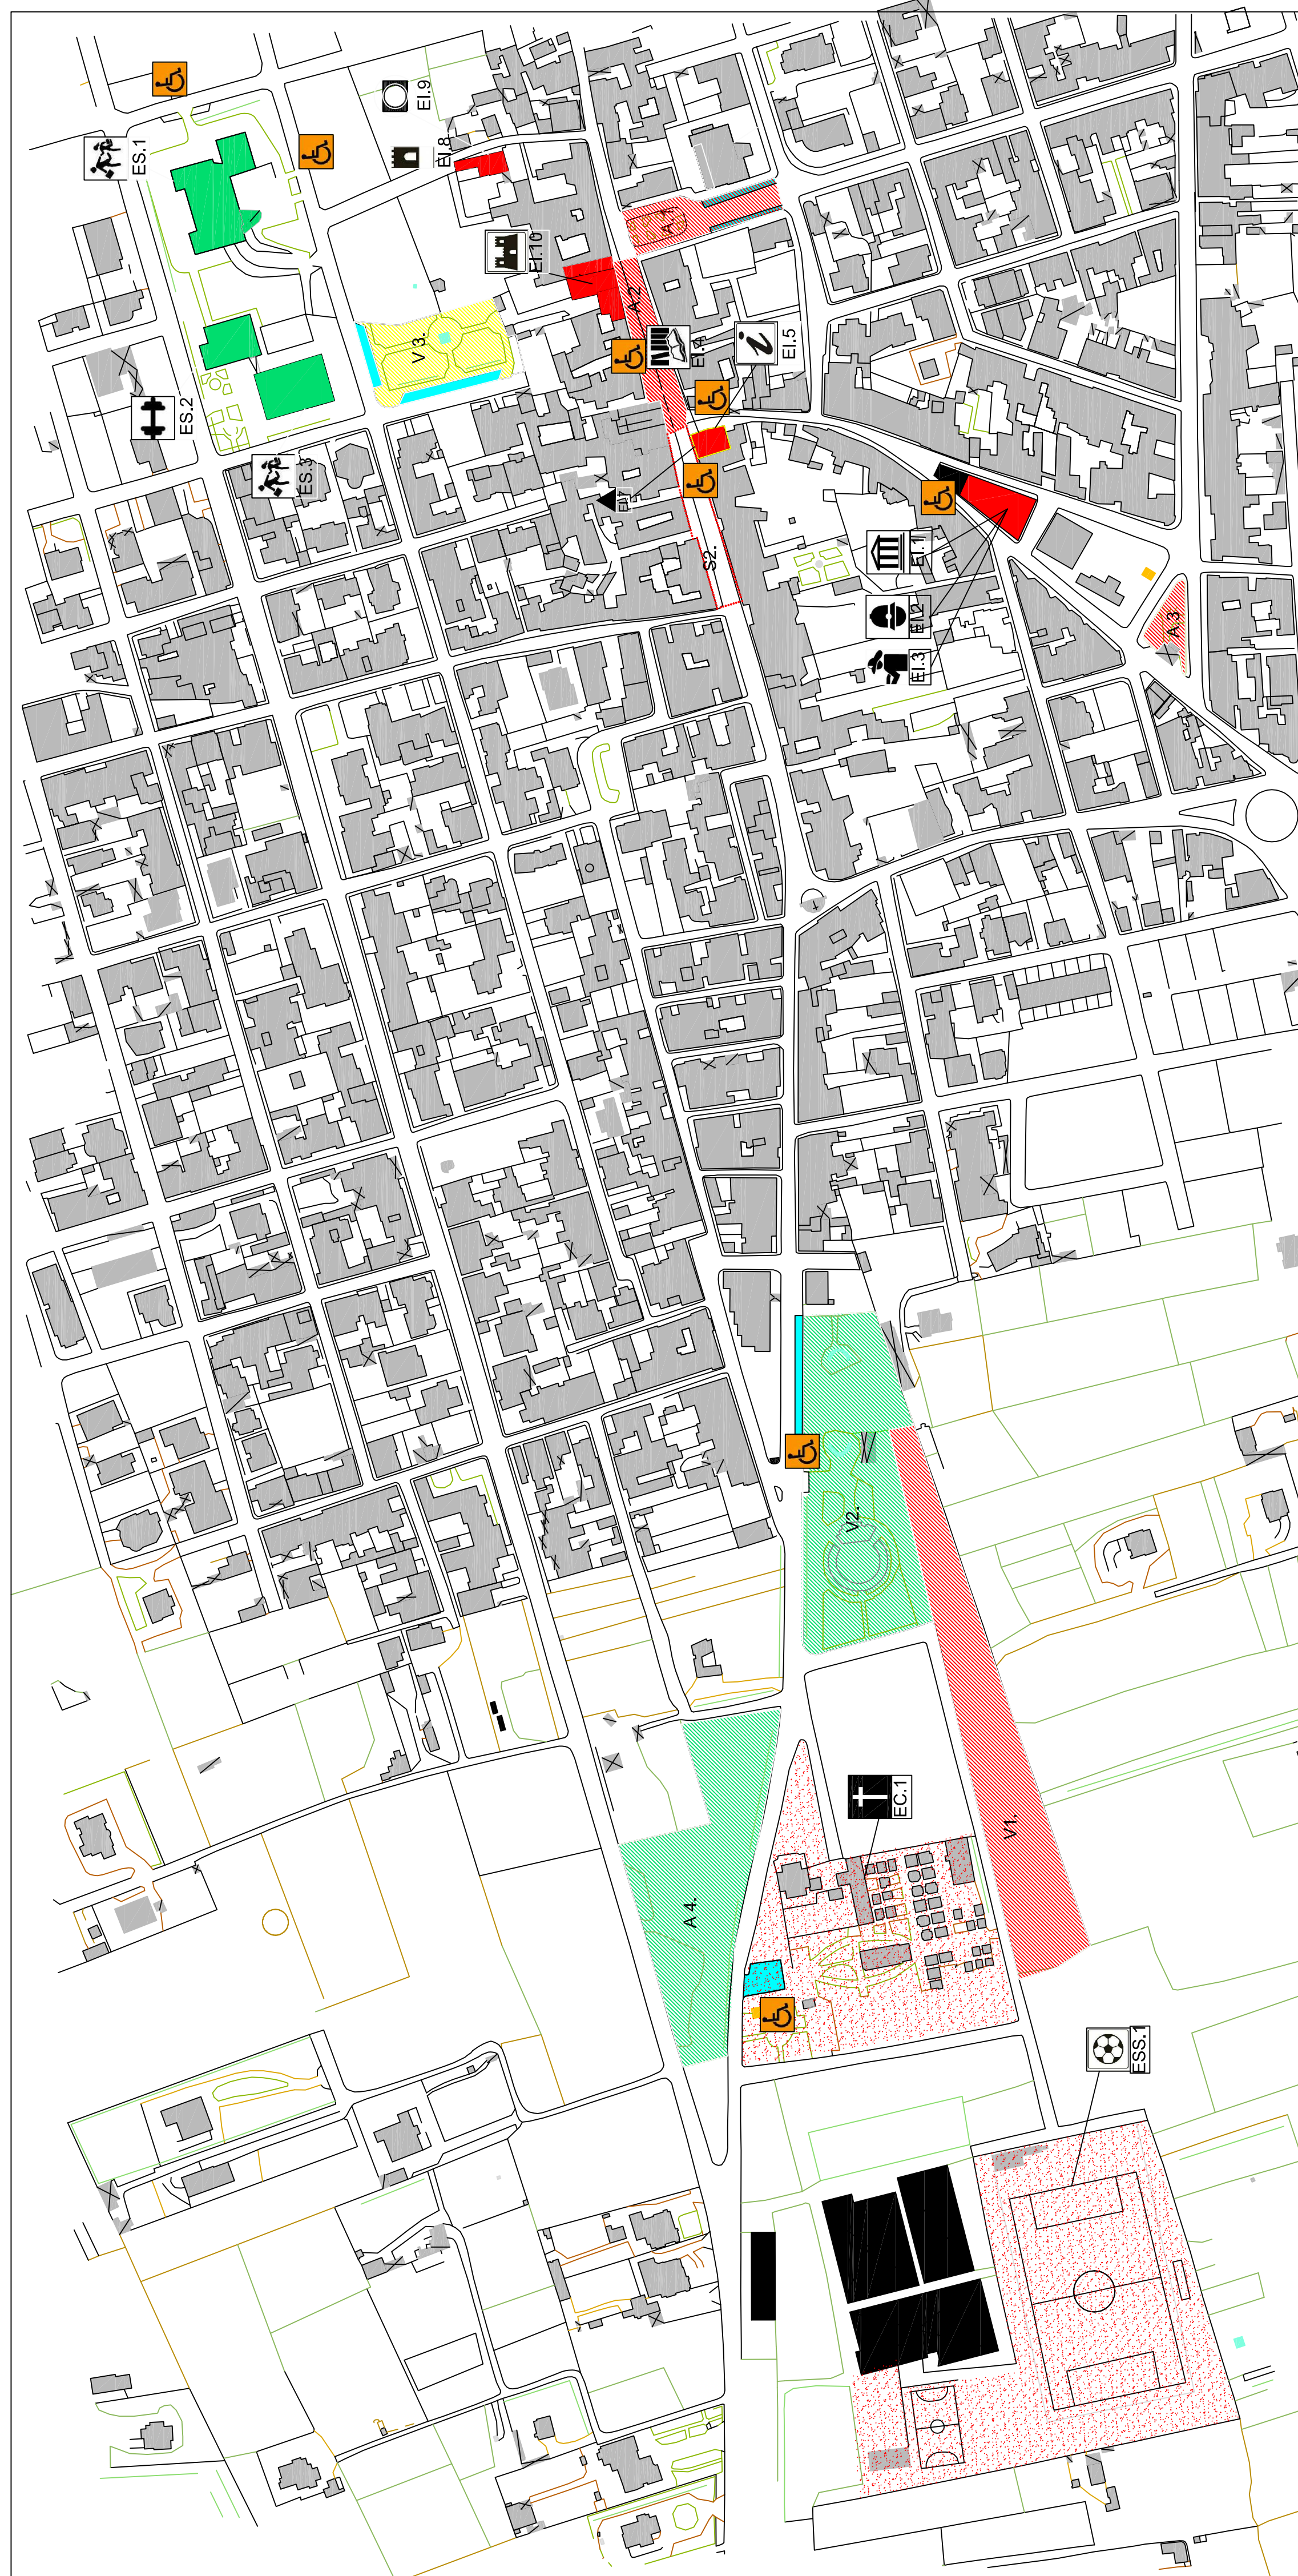

Comune di Montesano Salentino

PIANO PER L'ELIMINAZIONE DELLE BARRIERE ARCHITETTONICHE

P.E.B.A.

PROGETTISTA : Ing. Luigi Ingletti
Via Cesare Battisti, 23
73030 Montesano Salentino - Le
Tel. 3397501865
Partita Iva 02265070754

Gennaio 2023
TAVOLA

Livello di accessibilità e soluzioni progettuali

Scala : 1 : 2000

03

A NORMA DI LEGGE QUESTO DOCUMENTO E' DI PROPRIETA' ESCLUSIVA DI ING. LUIGI INGLETTI NESSUNA PARTE POTRA' ESSERE UTILIZZATA, RIPRODOTTA O CEDUTA A TERZI SENZA ESPlicitA AUTORIZZAZIONE